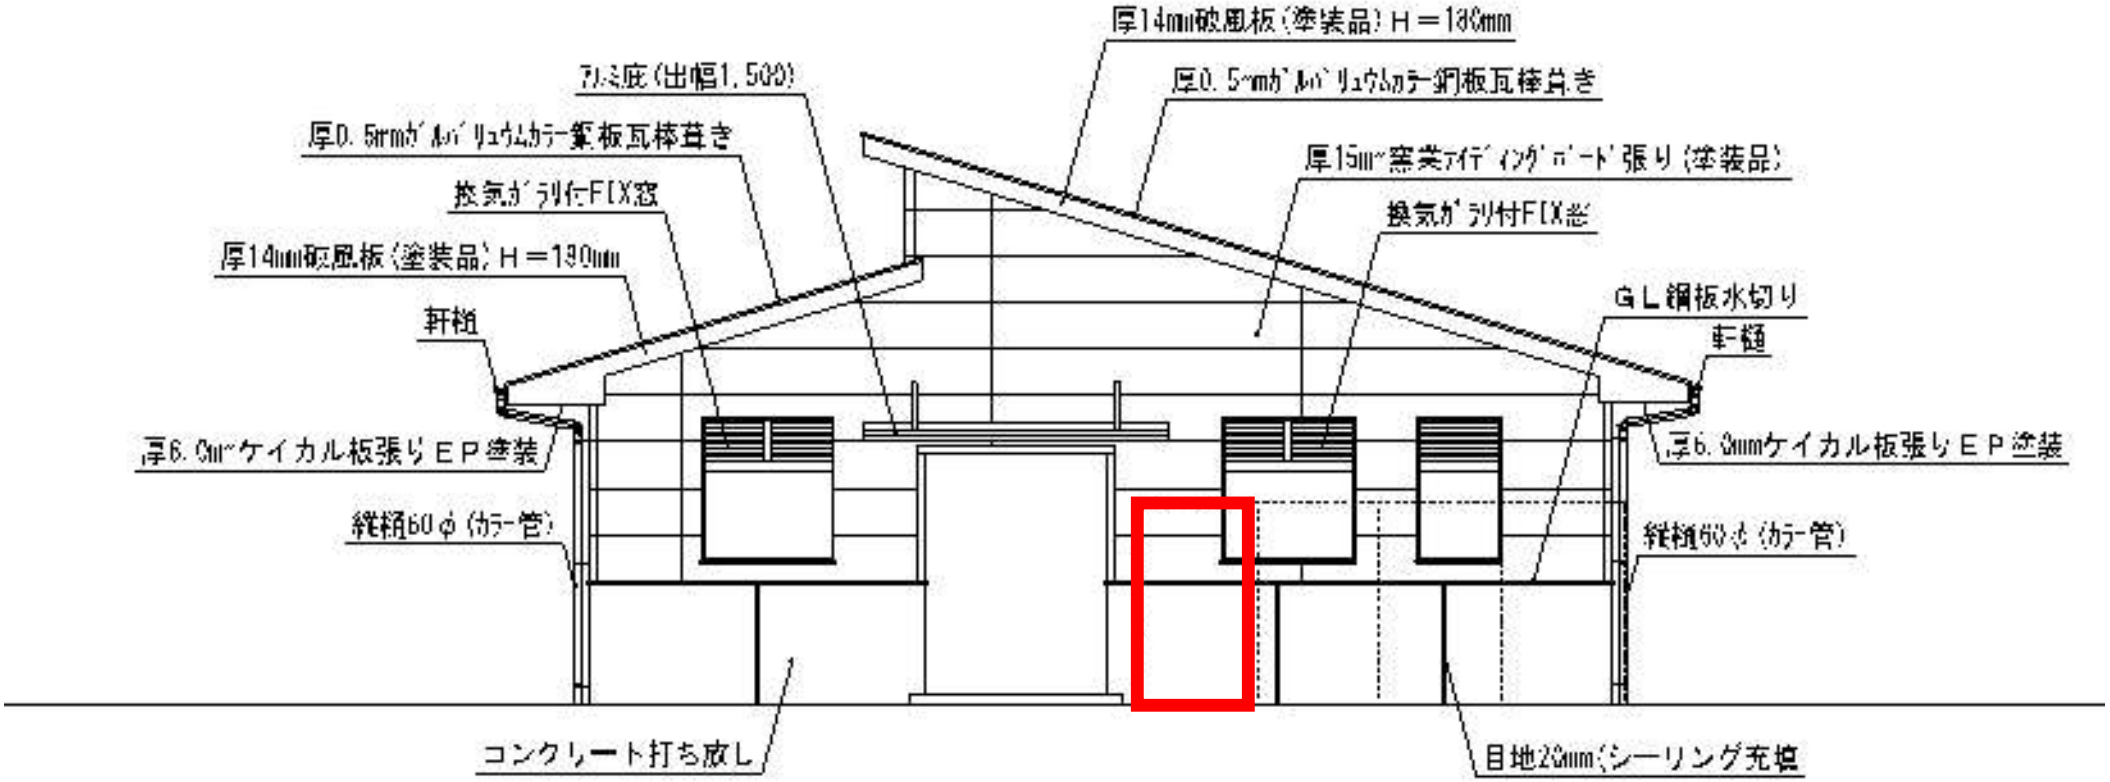
厚14mm破風板(塗装品) H＝180mm
厚0.5mmガルバリュウムカラー鋼板瓦棒葺き
厚15mm窯業ファイディングボード張り(塗装品)
換気ガラリ付FIX窓
GL鋼板水切り
軒樋
厚6.0mmケイカル板張りEP塗装
縦樋60φ(カラー管)
コンクリート打ち放し
目地20mm(シーリング充填

駐車場側