


建築協定の名称	天草光の森ニュータウン建築協定						
認可申請者名	横山不動産有限会社 代表取締役 横山 永治			認可年月日	H24.1.13		
協定区域の面積	56,007.96㎡	協定者数	10人	区画数	129	用途地域	指定なし
協定内容の概要	<p>高 さ： 建築物、工作物 15メートル以下</p> <p>用 途： 専用住宅、兼用住宅（第1種中高層で可能なものに限る。）、共同住宅、診療所（獣医院は除く。）、老人ホーム併用住宅、店舗・工場・倉庫等（第1種中高層で可能なものに限る。）、公益上必要な建築物</p> <p>形態・屋根： 周井の景観と調和したもの 屋根、外壁は落ち着いたある色彩</p> <p>囲 障： 道路又は隣地境界に面する部分は生垣又は高さ1.5m以下で美観及び開放性を損なわないアルミ製、スチール製、木製のもの</p> <p>敷地地盤から0.5メートル未満のブロック塀は築造できる。 門は、この限りではない</p>						
備 考	<ul style="list-style-type: none"> ○開発行為に伴い、良好な自然環境を保持し良好な住宅地環境を維持増進するため ○戸建住宅以外の建築物は、都市計画法第42条の許可申請が必要 ○有効期間10年（自動継続） 						

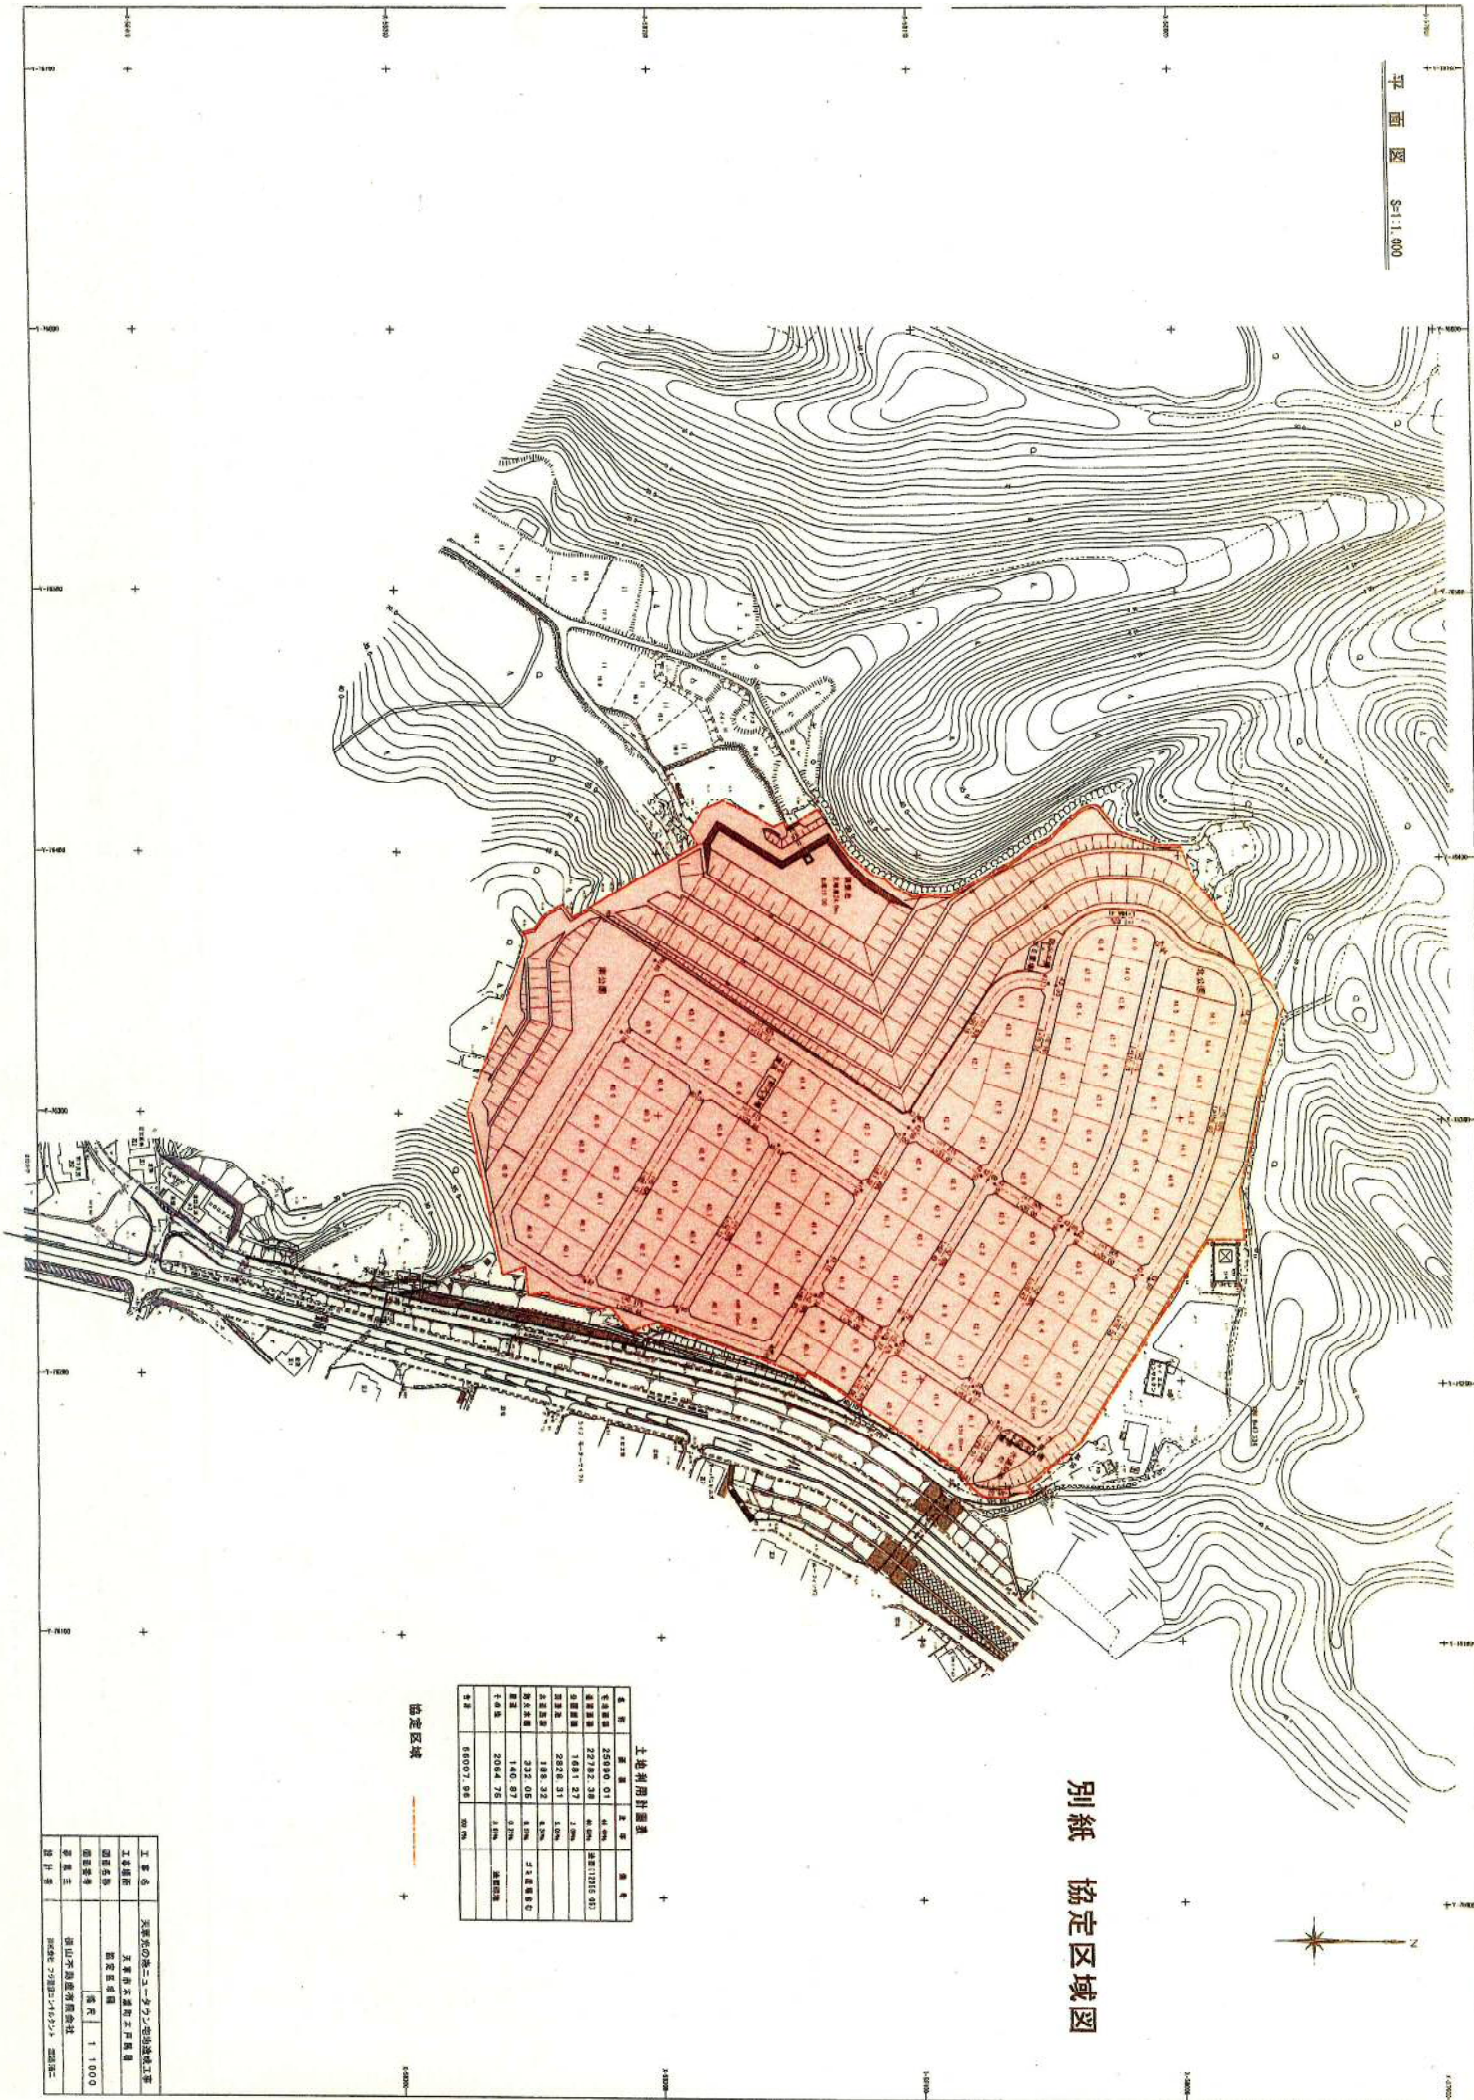

別紙 協定区域図

土地利用計画書

区分	面積	延床面積	用途
1区画	25950.01	41.00	住宅
2区画	22782.38	45.00	住宅
3区画	1681.27	7.00	住宅
4区画	2828.31	5.00	住宅
5区画	188.32	4.00	住宅
6区画	322.05	4.00	住宅
7区画	140.87	3.00	住宅
8区画	2064.75	4.00	住宅
9区画	85007.98	90.00	住宅

協定区域

工事名	大塚市の地ニ于一ツクニ出仕地工事
工事種別	住宅用地造成工事
図面名称	協定区域図
図面番号	第 1 号
縮尺	1:1,000
製図者	国土不測事務所
製図年	昭和 年 月 日